

Marmande

T E R R E D E G A R O N N E

R É P U B L I Q U E F R A N Ç A I S E

PRÉSENTATION DES TRAVAUX DE L'AVENUE C. BAYLAC


Mardi 29 mai 2018

Mairie de Marmande
Quartier Baylac- la Gravette

CONSULTATION CITOYENNE


AMÉNAGEMENT DE L'AVENUE CHRISTIAN BAYLAC

- L'Agence Nationale de Rénovation Urbaine (ANRU) a retenu le projet déposé par la ville de Marmande et VGA sur le quartier prioritaire « Baylac – La Gravette ».
- Ce projet de renouvellement urbain vise à dessiner le « Baylac – La Gravette » de demain en termes d'Habitat, d'aménagement d'espace public, de déplacements...
- Les collectivités de Marmande et VGA ont retenu le Cabinet DESURB pour mener cette réflexion : travail de terrain, concertation de la population et collaboration avec l'ensemble des partenaires du projet.
- Afin de clôturer cette première étape relative au type d'aménagement de l'avenue Ch Baylac, a été décidé le principe d'une consultation citoyenne pour choisir entre trois propositions d'aménagement, autour des scénarios suivants

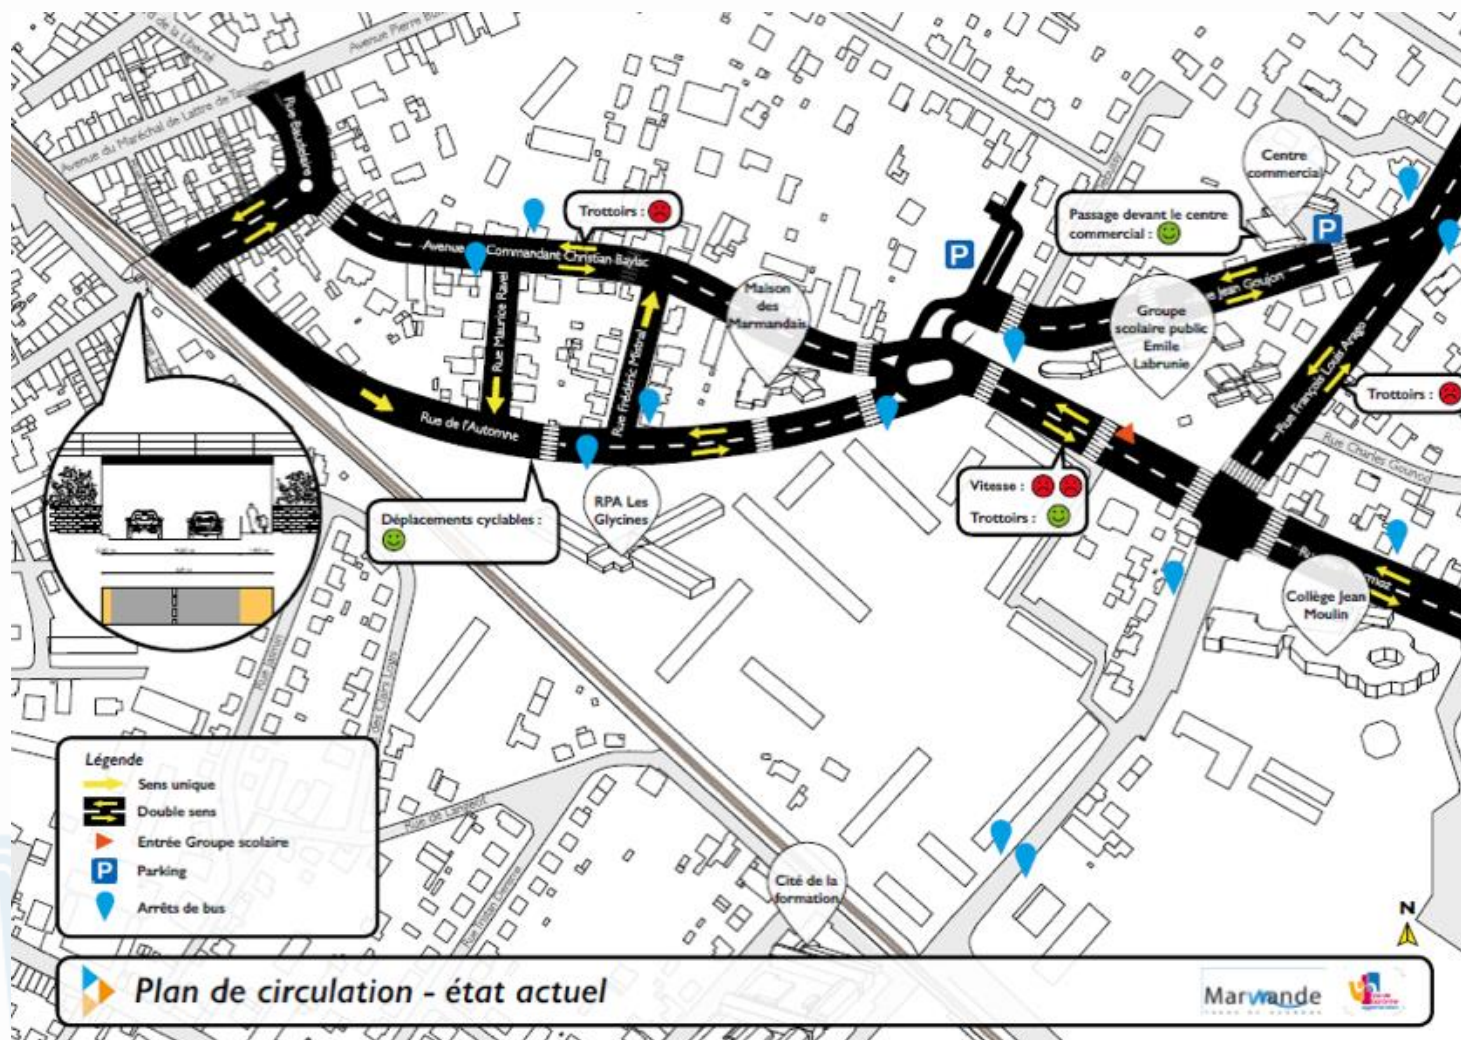


Maintien des sens de circulation actuels ; réfection et sécurisation de la voirie.

SCÉNARIO 1

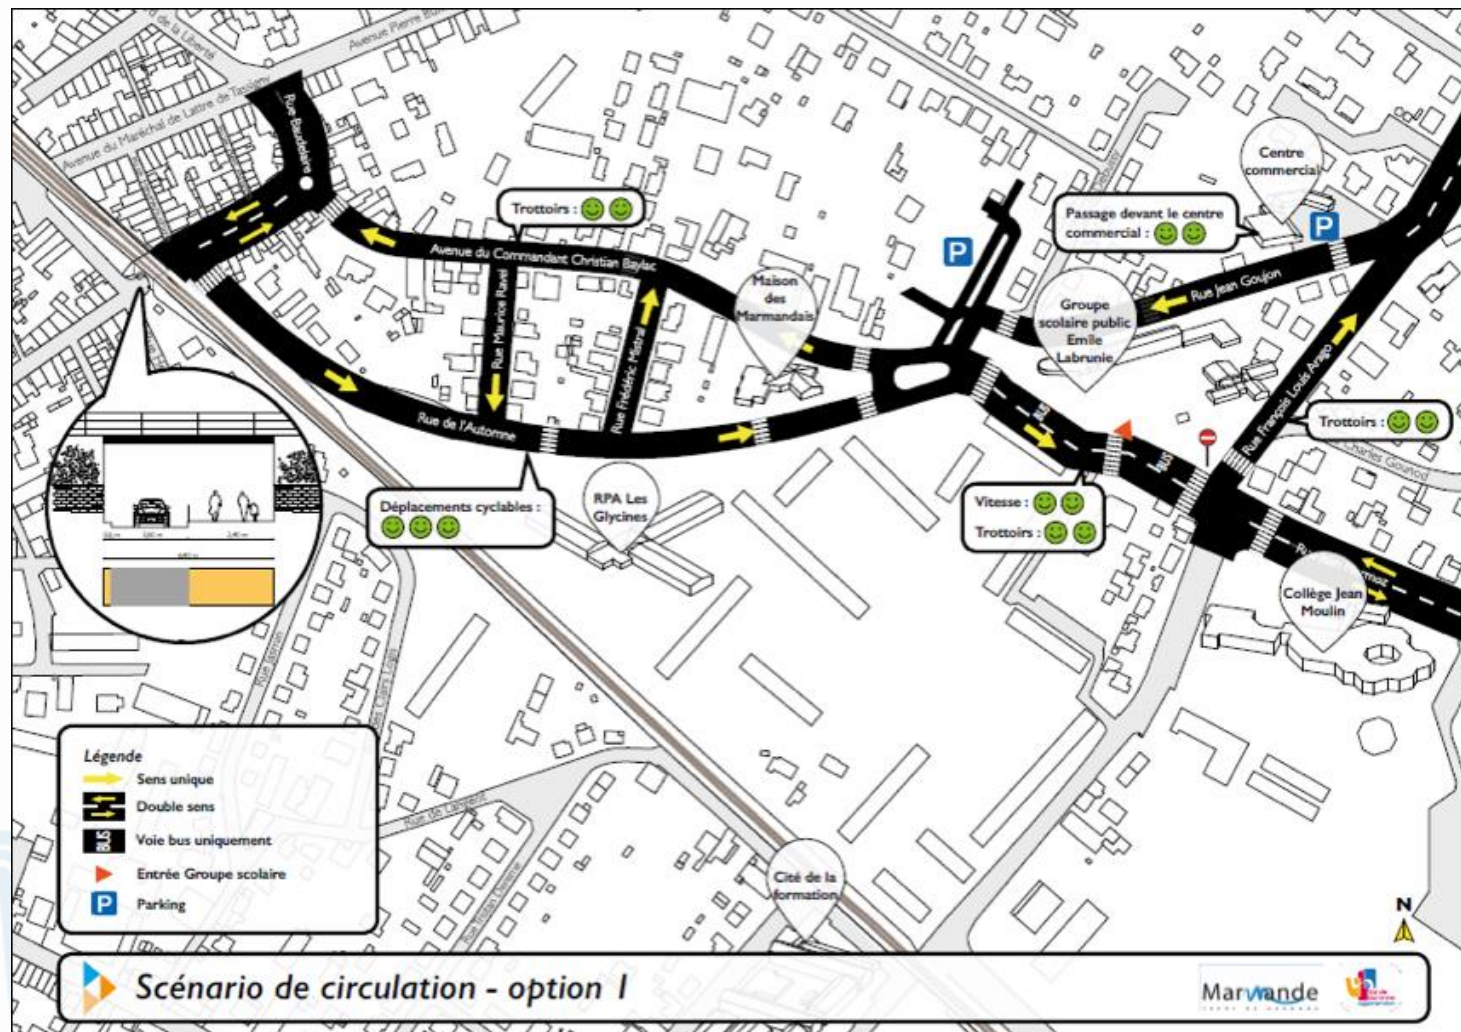

Modification des sens de circulation ; réfection et sécurisation de la voirie

SCÉNARIO 2

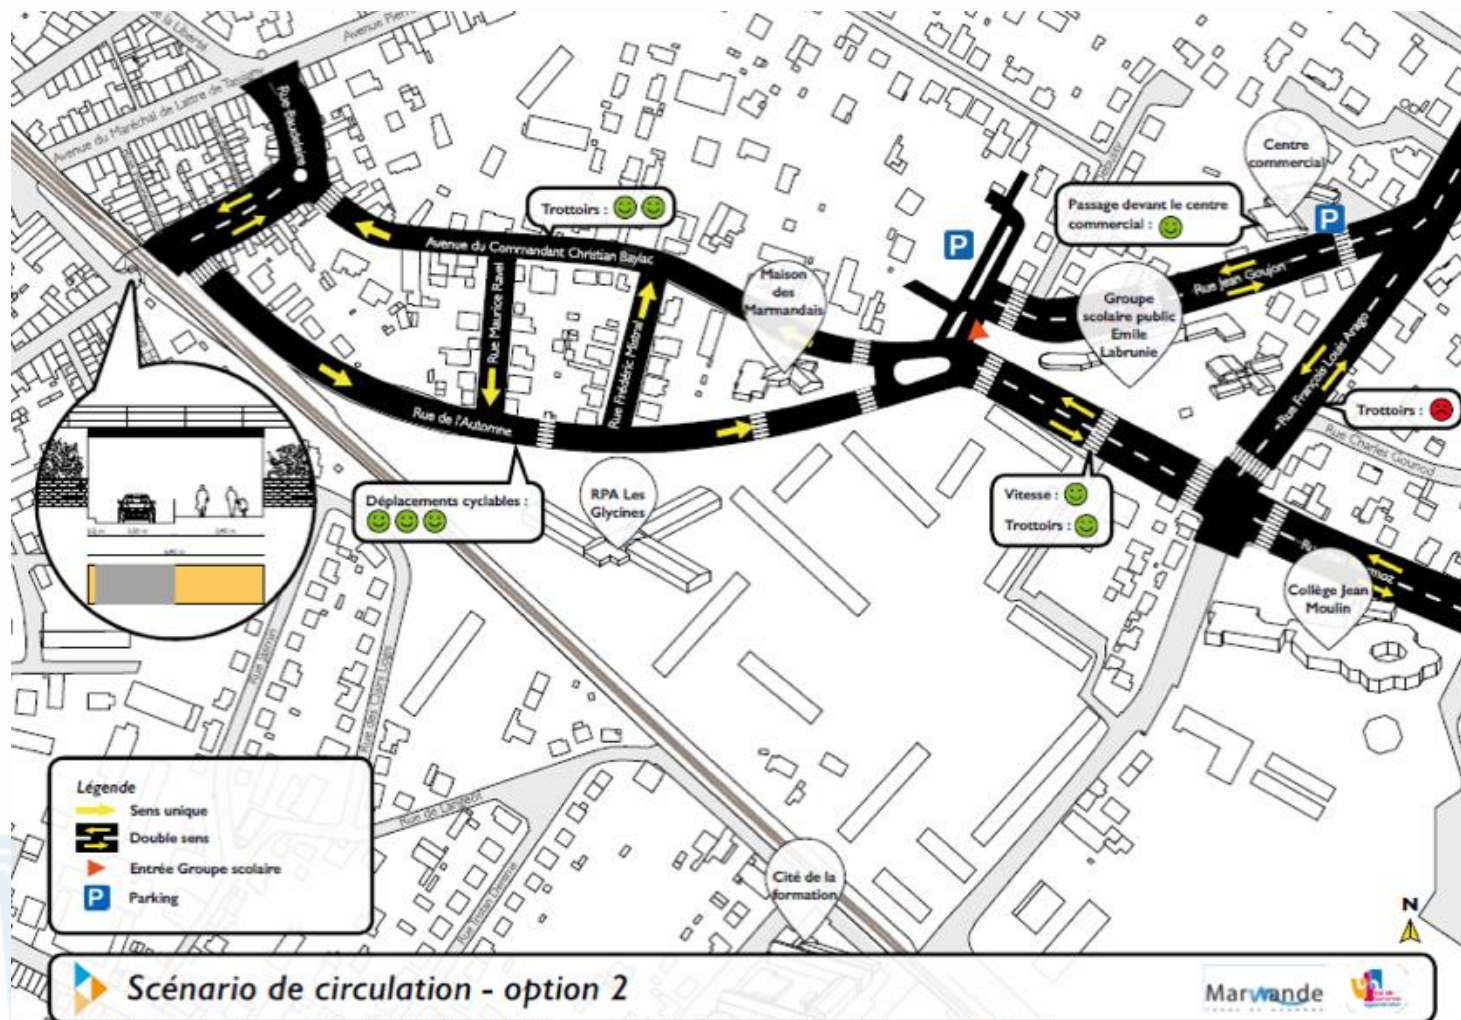

Modification des sens de circulation ; réfection et sécurisation de la voirie ; déplacement de l'entrée de l'école Labrunie.

SCÉNARIO 3

CONSULTATION CITOYENNE

AMÉNAGEMENT DE L'AVENUE CHRISTIAN BAYLAC

RÉSULTAT DES VOTES

La consultation s'est déroulée du 26/01/2018 au 10/02/2018 était organisée autour des trois points de votes physiques (Vie Citoyenne, Maison des marmandais, police municipale) et un vote électronique sur le site « vie citoyenne ».

Cent seize personnes ont pris part à cette consultation citoyenne.


Le scénario 3 a été retenu

Lieu de vote	Scénario 1	Scénario 2	Scénario 3	Total
Maison des Marmandais	12	23	23	58
Police Municipale	10	0	4	14
Vie Citoyenne	1	1	1	3
Portail marmande-citoyenne.fr	11	8	22	41
Total	34	32	50	116

CONSULTATION CITOYENNE

AMÉNAGEMENT DE L'AVENUE CHRISTIAN BAYLAC

RÉSULTAT DES VOTES

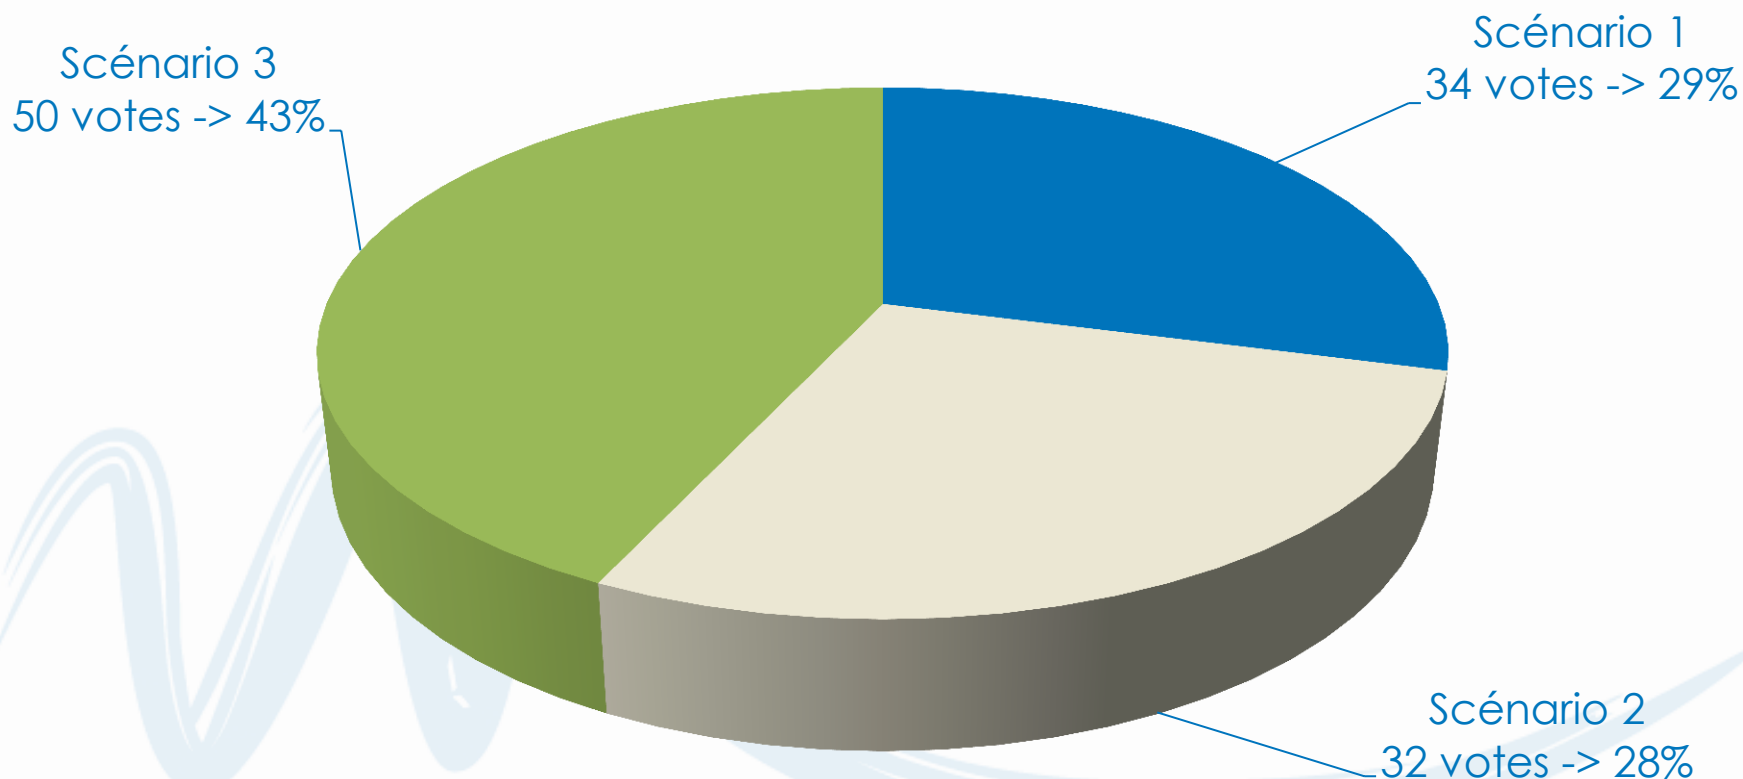


planning

- Deux phases consécutives de travaux
 1. Les travaux de réhabilitation du réseau pluvial de l'avenue Baylac.
 - Réhabilitation en tranchée classique
 - Réhabilitation par chemisage
 - Début des travaux S24 (11/06)
 - 2 semaines de préparation (jusqu'au 22/06)
 - 4 semaines de travaux (environ Mi juillet)
 2. Les travaux de voirie de l'avenue Baylac
 - 6 mois environ

Réseau pluvial



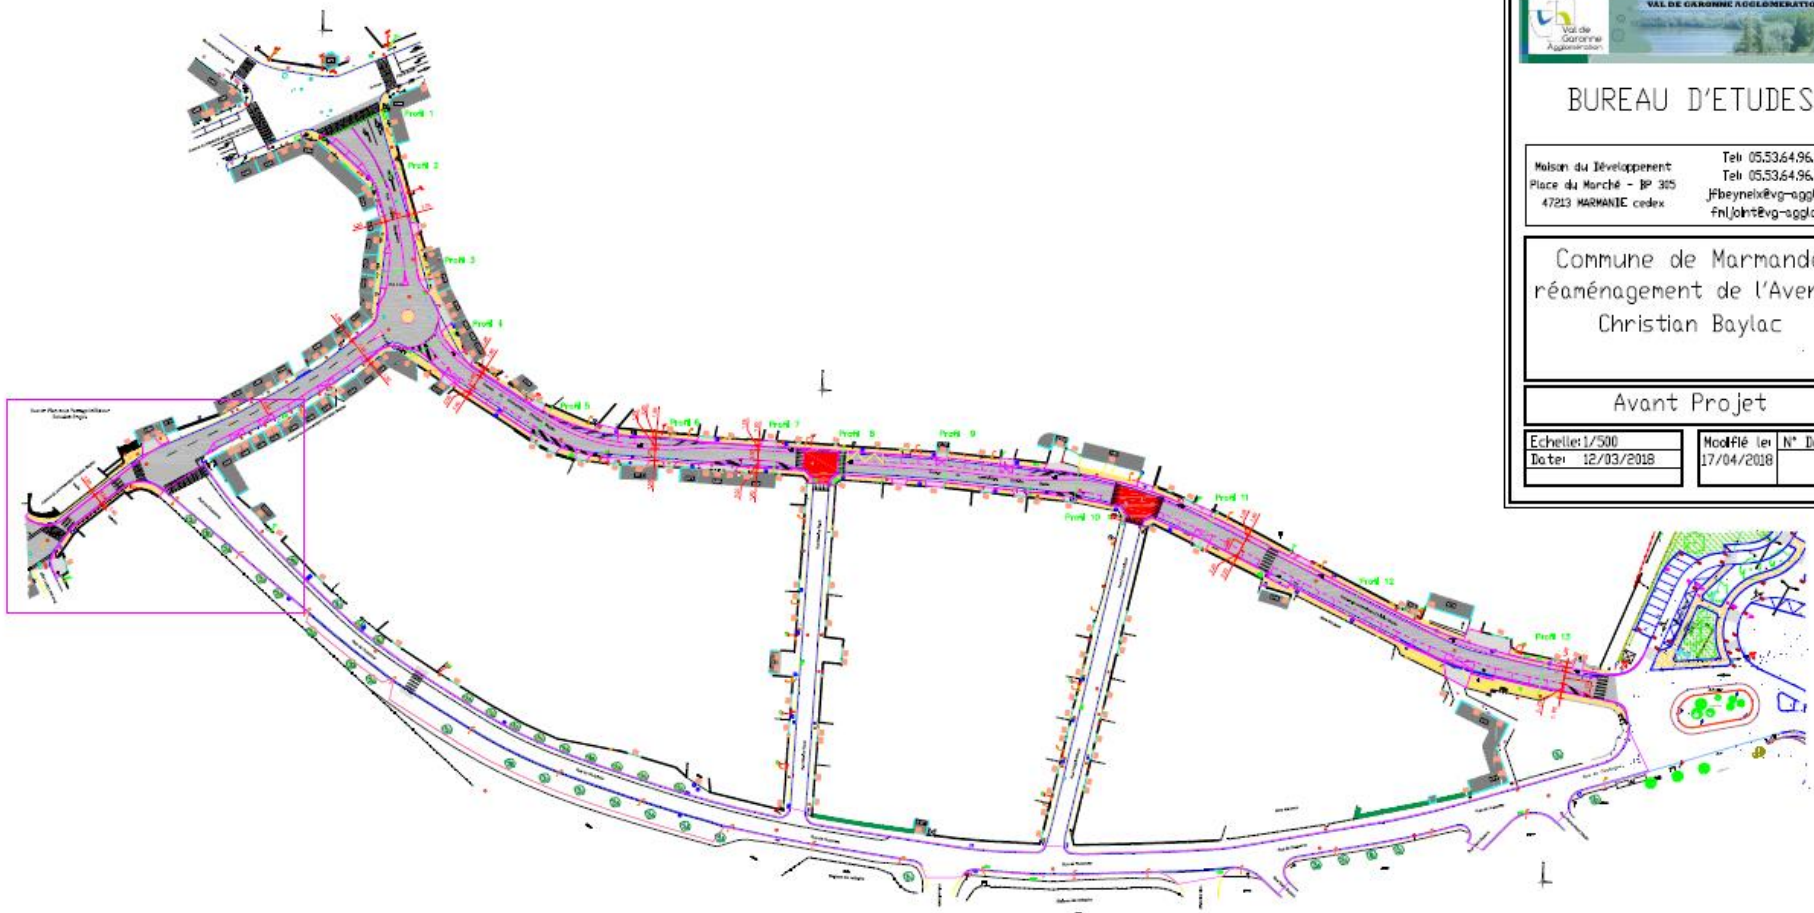

BUREAU D'ETUDES

Maison du Développement
Place du Marché - BP 305
47213 MARMANDE cedex

Tel: 05.53.64.96.67
Tel: 05.53.64.96.68
jfbeynel@vg-agglo.com
fr/jfbeynel@vg-agglo.com



Commune de Marmande
réaménagement de l'Avenue
Christian Baylac

Avant Projet

Echelle: 1/500	Modifié le: 17/04/2018	N° Dossier:
Date: 12/03/2018		

Avenue Christian Baylac


Profil Stationnement à Gauche

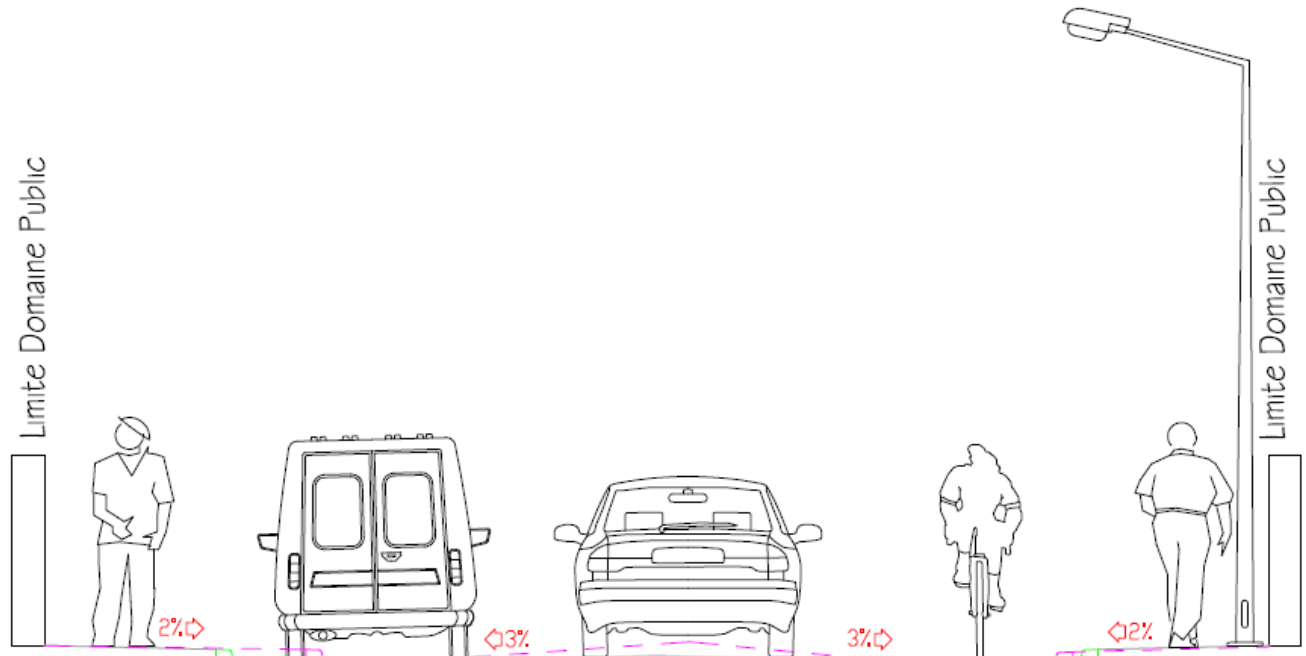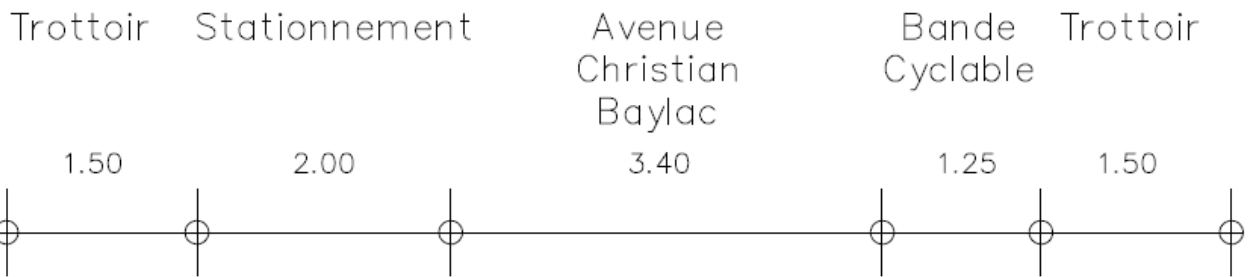


--- Ancien Profil en Travers
2%↕ Pente Futur Projet

Avenue Christian Baylac

Profil Stationnement à Droite

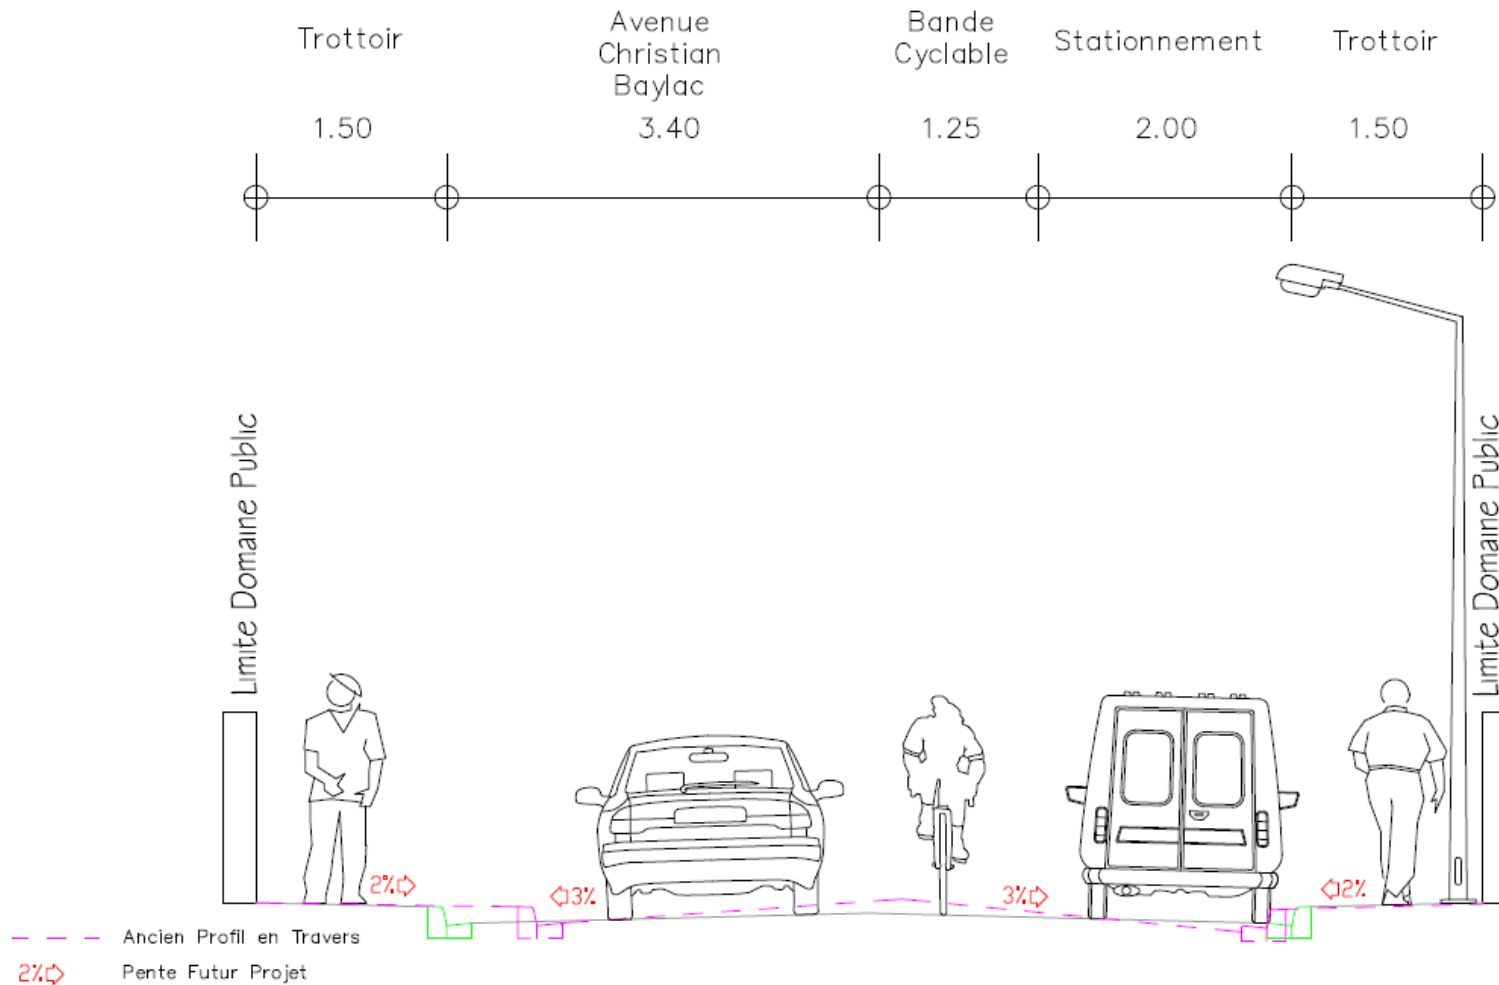

Vue en Plan sous Passage Inférieur Solution Projet

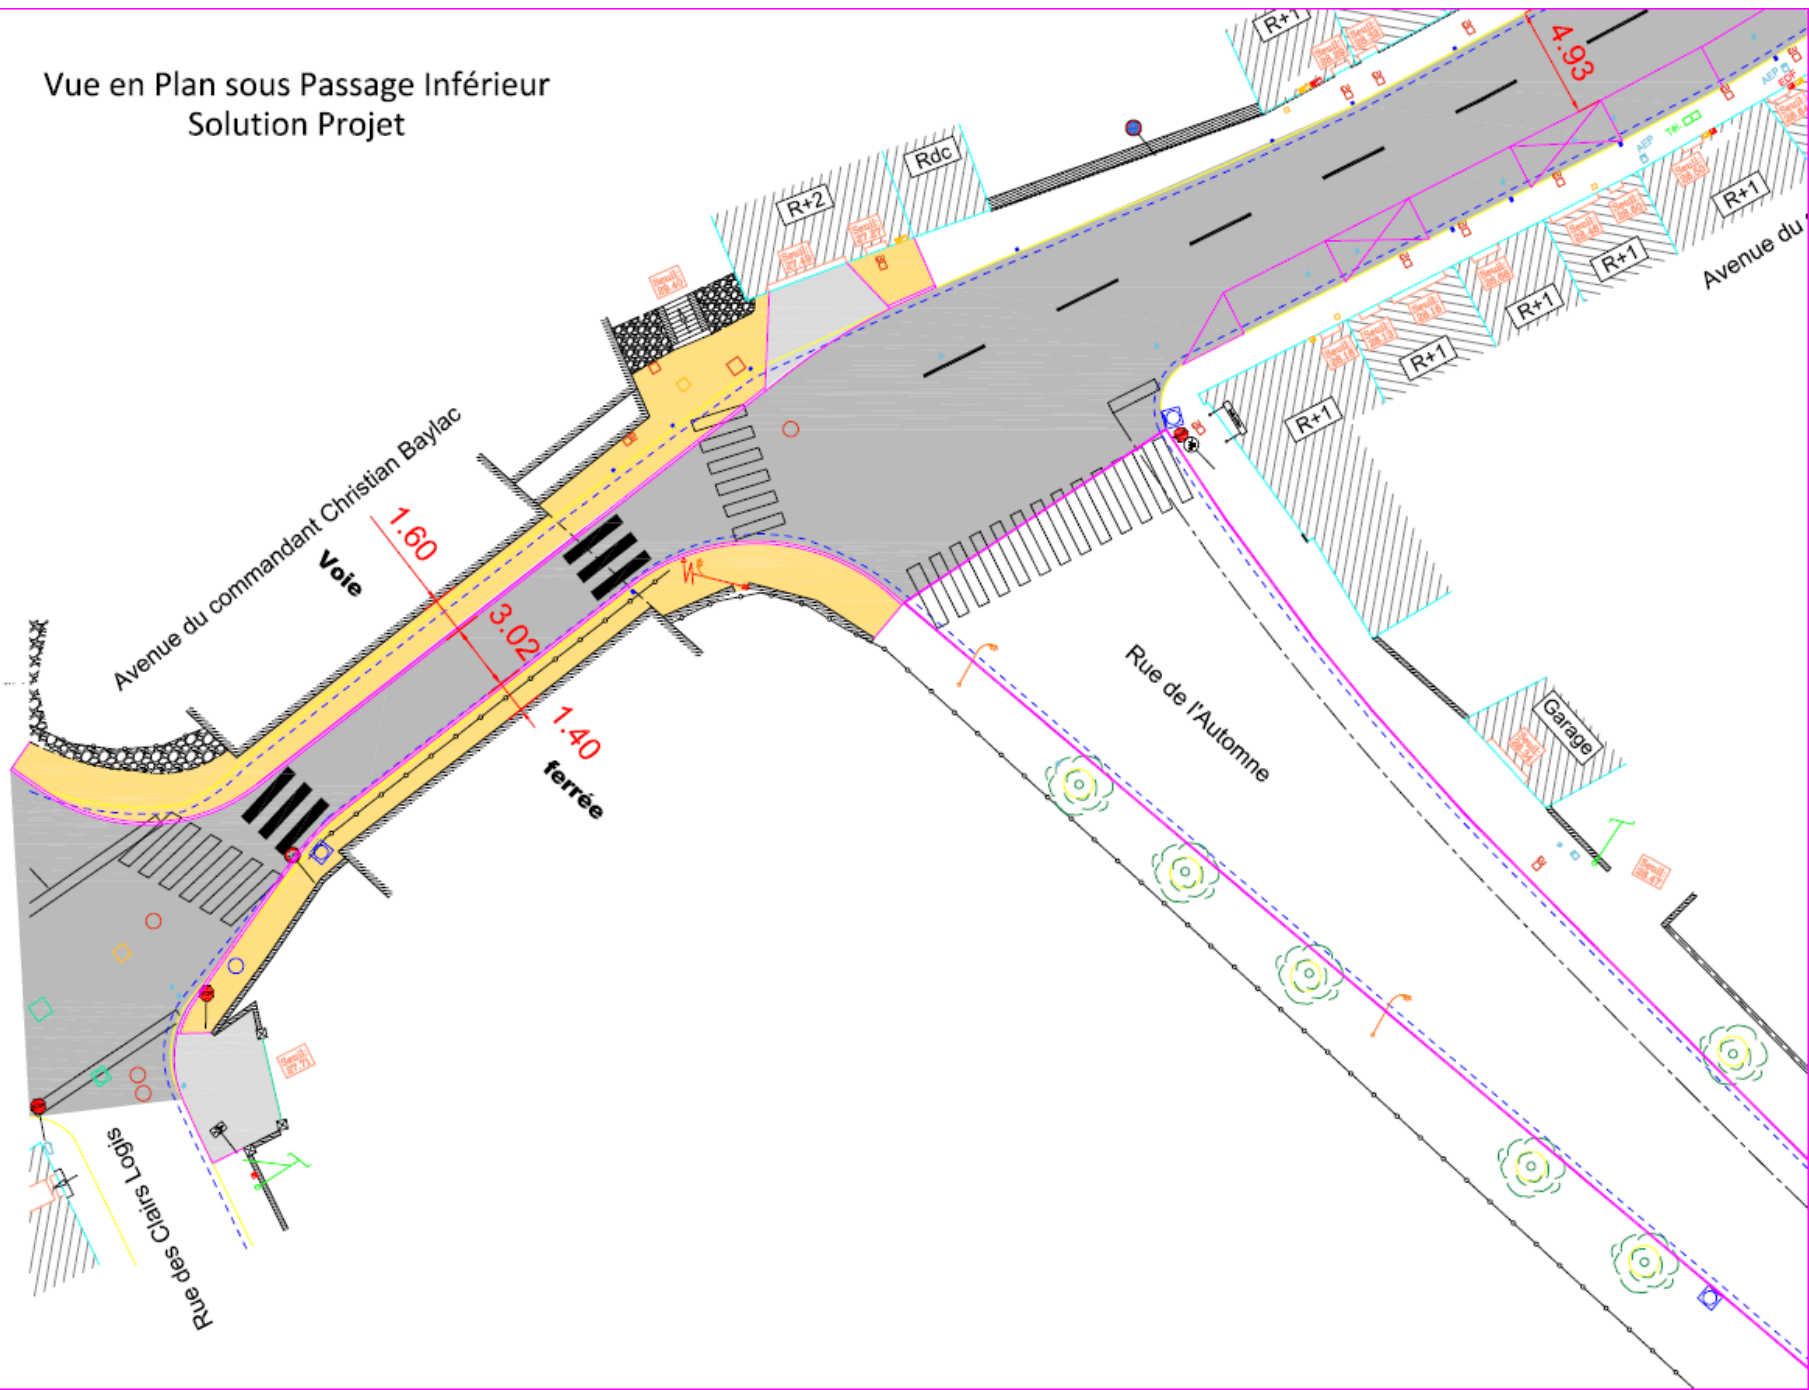

Profil en Travers sous Passage Inférieur

