



©JackF

5 – ANNEXES


5.12 – RESEAU TIGF

Procédure	Prescription	Arrêt	Approbation
Elaboration	19/11/1998	29/03/2004	14/02/2005 01/03/2006 02/04/2007
Révision n°1	22/06/2008	10/01/2011	24/10/2011
Modification simplifiée n°1	/	/	27/01/2014
Modification simplifiée n°2	/	/	27/10/2014
Modification simplifiée n°3	/	/	15/12/2014
Modification simplifiée n°4	17/03/2015	/	18/05/2015
Mise à jour	/	/	31/12/2015
Révision n°2	02/11/2015	06/05/2019	16/11/2020
Modification simplifiée n°1	19/04/2022	/	21/11/2022
Modification n°1	17/05/2021	/	23/01/2023
Révision n°3	13/06/2022	17/07/2025	02/03/2026

PLAN DE SITUATION DES OUVRAGES DE TRANSPORT DE GAZ NATUREL AVEC BANDE D'EFFETS

ECHELLE : 1/25000

TIGF

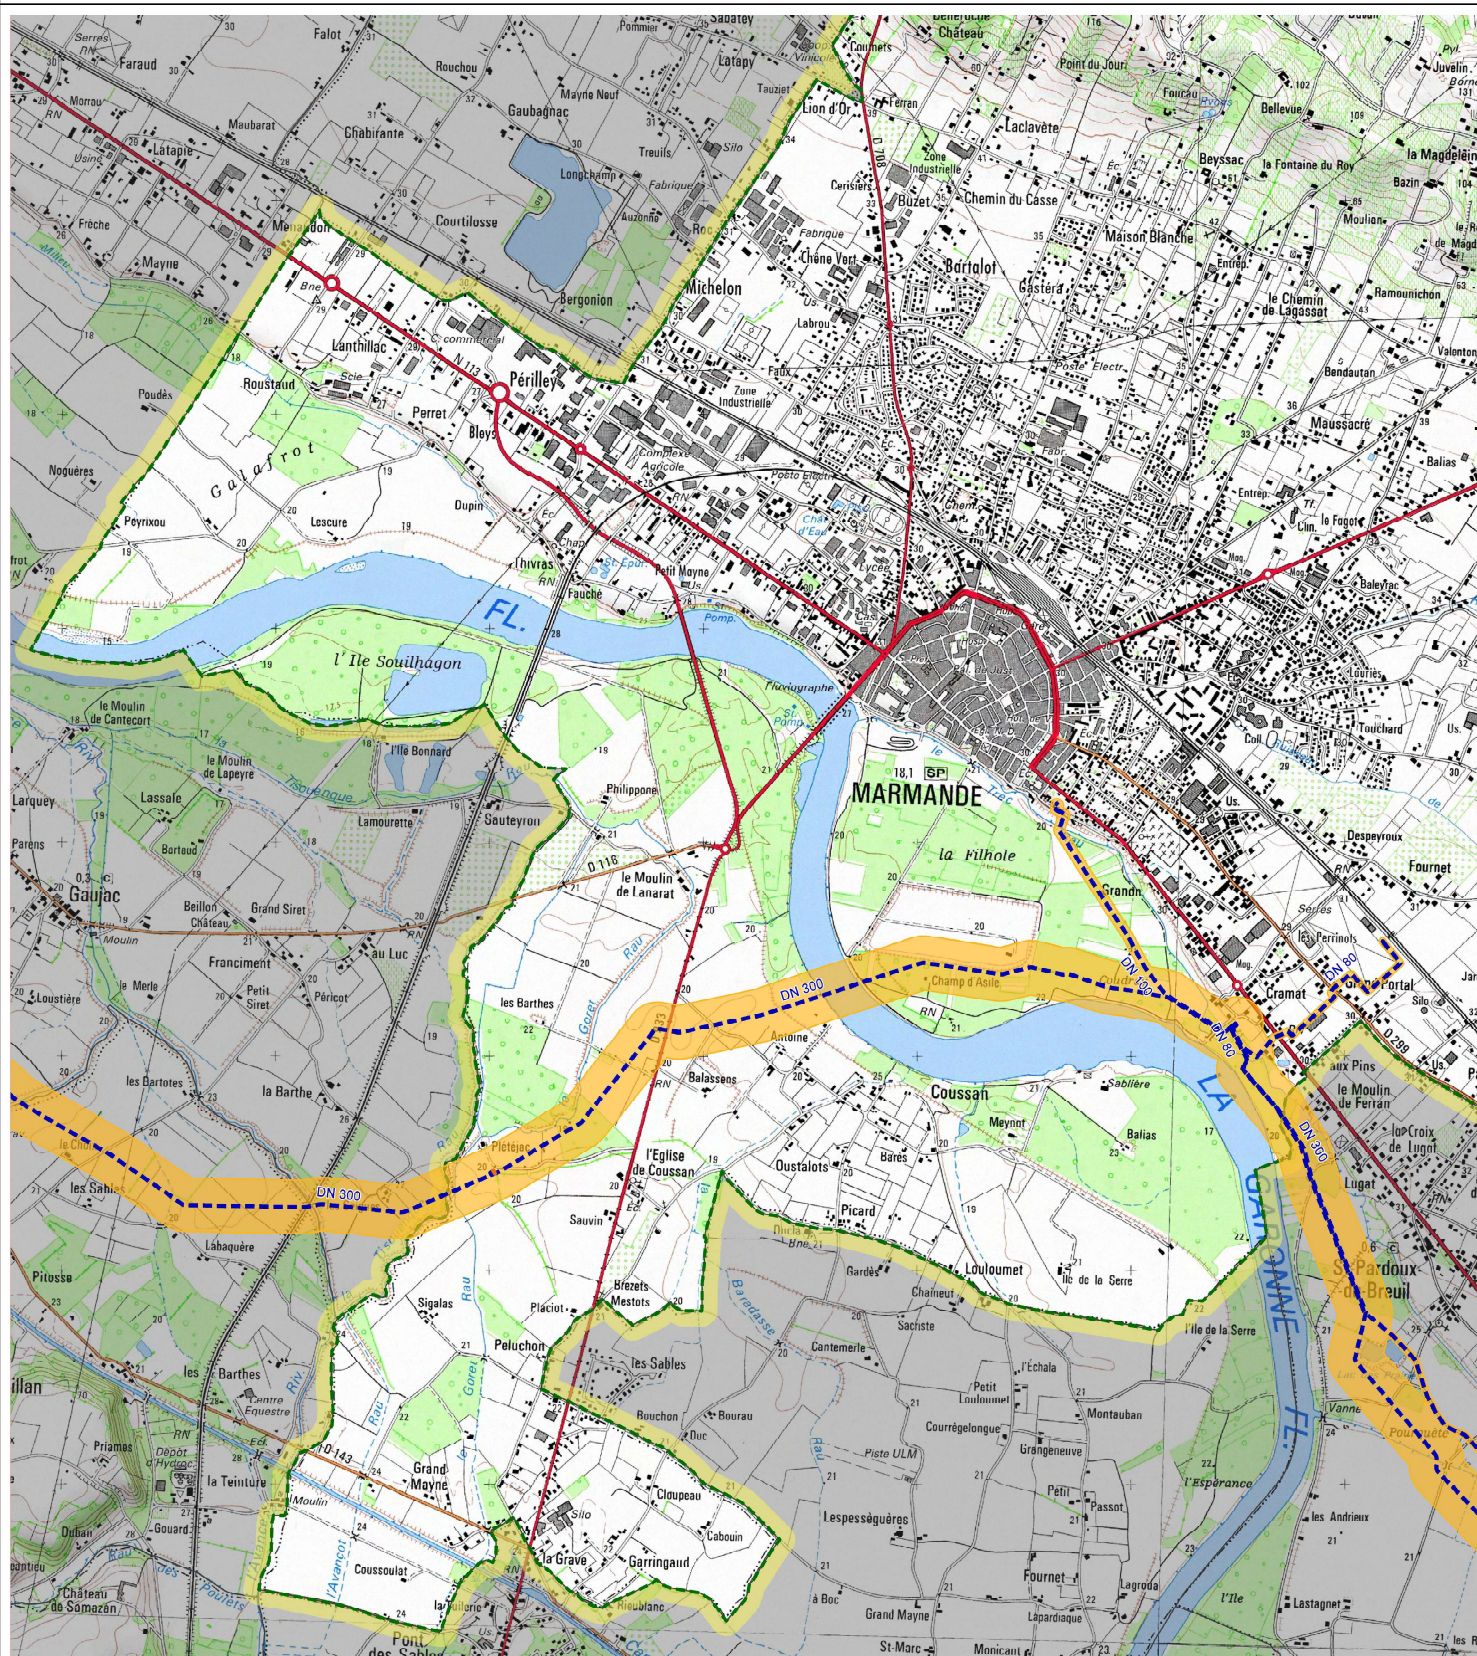

SCAN25 © IGN PARIS - N°2012 - DISO/3-69

RESEAU TIGF EN ARRÊT DÉFINITIF D'EXPLOITATION

EDITION : 06/2013

Tout dossier d'urbanisme dans la zone  doit faire l'objet d'une consultation :

TIGF
REGION DE BORDEAUX
ZAC Tartifume
1, rue des Frères Lumière
33130 Bègles

Tél : +33 (0)5 57 26 54 00

Fax: +33 (0)5 57 26 54 10

**PLAN A USAGE EXCLUSIF DES INSTRUCTEURS DE
DOSSIERS D'URBANISME**

POUR DECLARATION DT/DICT
CONSULTER LE GUICHET UNIQUE
www.reseaux-et-canalisation.gouv.fr

CETTE EDITION ET LES INFORMATIONS QU'ELLE CONTIENT
SONT INDICATIVES ET NE SAURAIENT PERMETTRE LA REALISATION
DE TRAVAUX A PROXIMITE DU RESEAU DE CANALISATIONS DE TIGF