



©JackF

5 – ANNEXES

5.13 – PRINCIPALES CONTRAINTES

Procédure	Prescription	Arrêt	Approbation
Elaboration	19/11/1998	29/03/2004	14/02/2005 01/03/2006 02/04/2007
Révision n°1	22/06/2008	10/01/2011	24/10/2011
Modification simplifiée n°1	/	/	27/01/2014
Modification simplifiée n°2	/	/	27/10/2014
Modification simplifiée n°3	/	/	15/12/2014
Modification simplifiée n°4	17/03/2015	/	18/05/2015
Mise à jour	/	/	31/12/2015
Révision n°2	02/11/2015	06/05/2019	16/11/2020
Modification simplifiée n°1	19/04/2022	/	21/11/2022
Modification n°1	17/05/2021	/	23/01/2023
Révision n°3	13/06/2022	17/07/2025	02/03/2026

Plan Local d'Urbanisme Commune de Marmande



Révision

prescrite par délibération du conseil municipal du 2 novembre 2015

Principales Contraintes

Porter à connaissance

Articles L. 132-1 et suivants, et R. 132-1 et suivants du Code de l'Urbanisme.

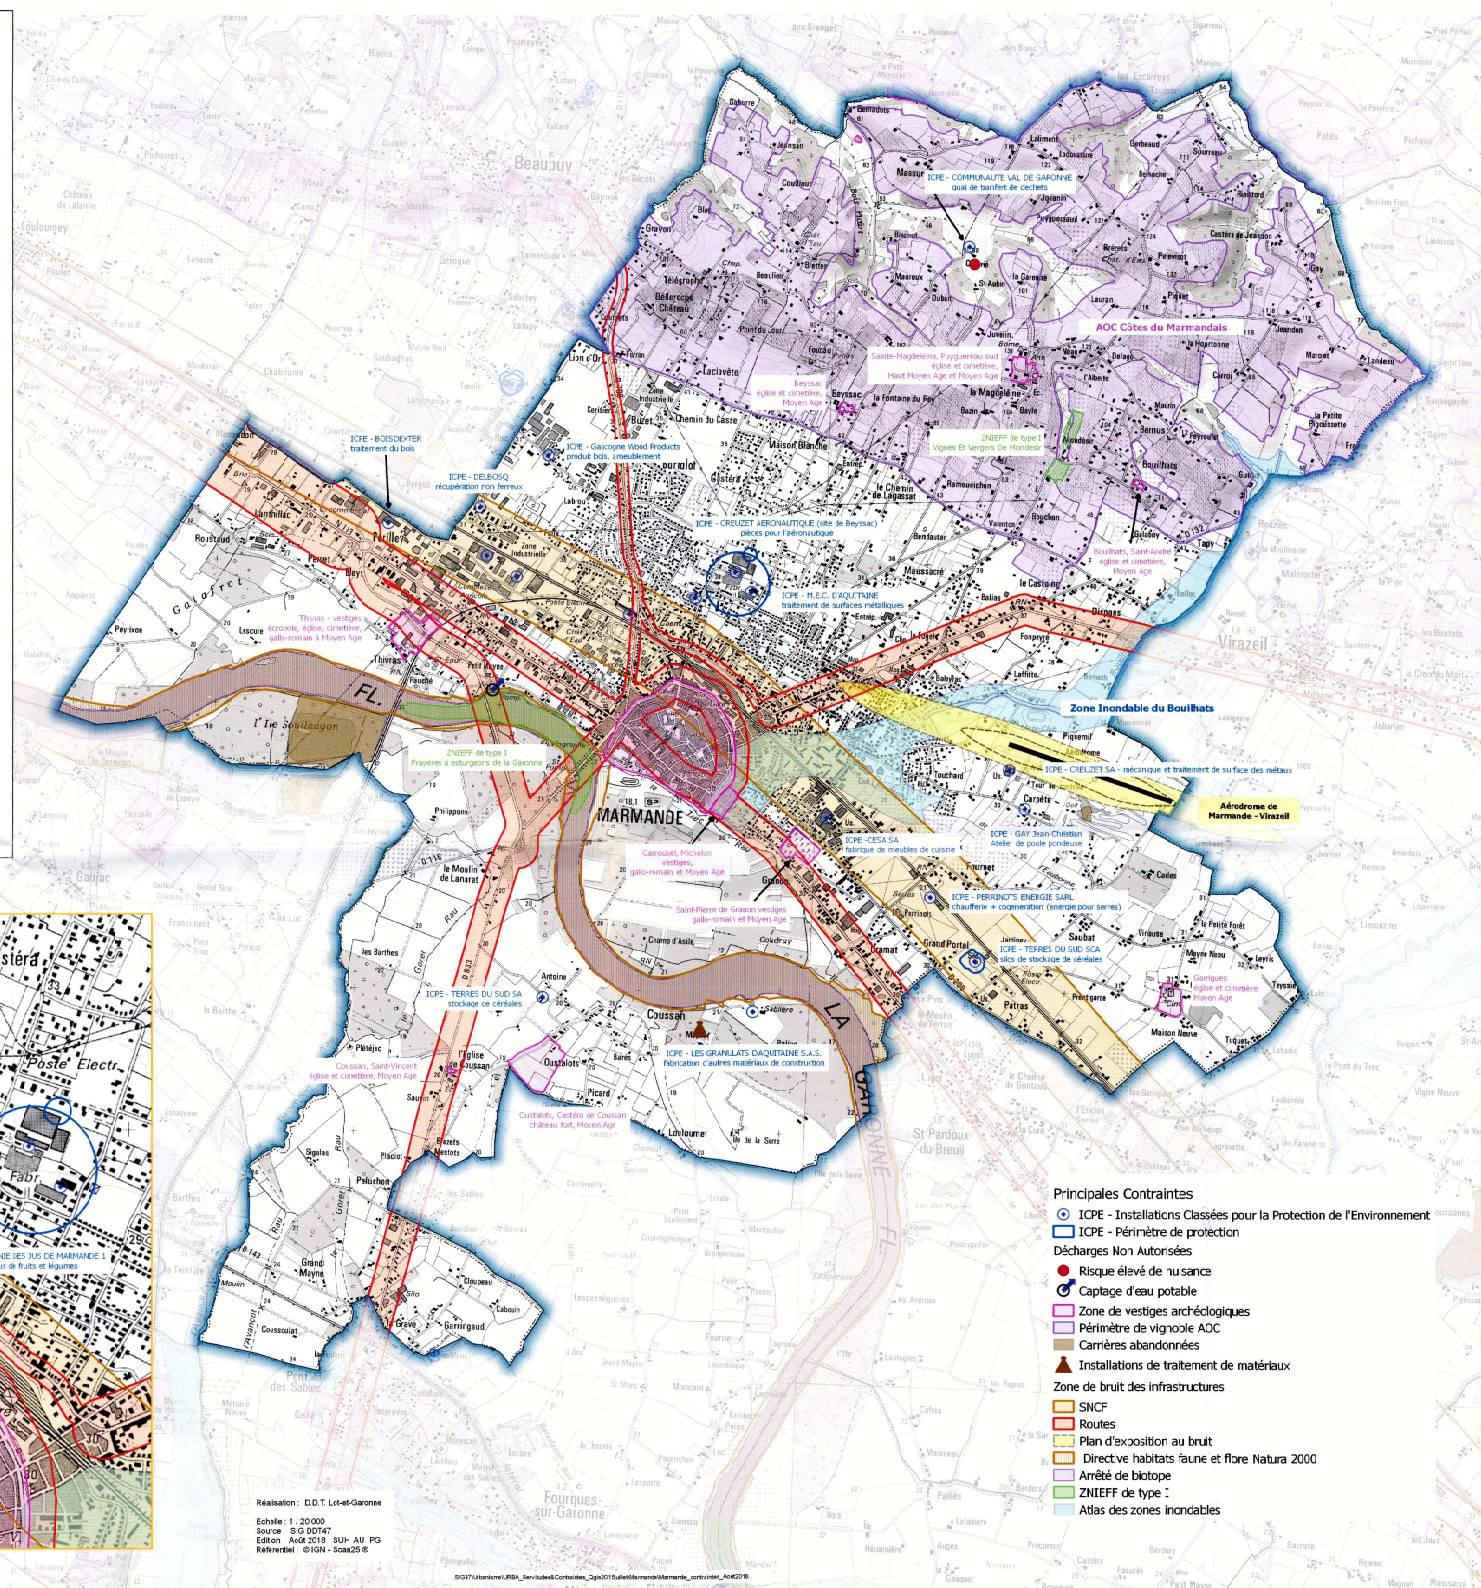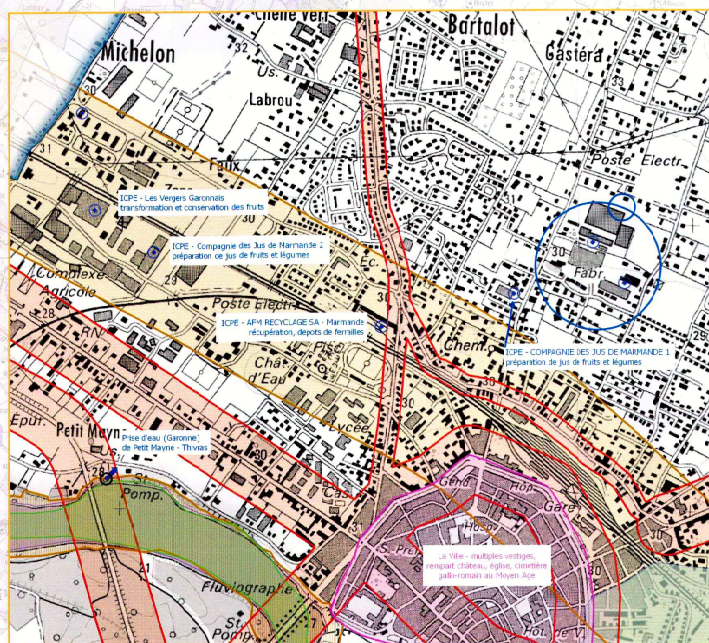

Principales Contraintes

- ICPE - Installations Classées pour la Protection de l'Environnement
- ICPE - Périmètre de protection
- Décharges Non Autorisées
- Risque élevé de nuisance
- Captage d'eau potable
- Zone de vestiges archéologiques
- Périmètre de vignoble AOC
- Carrières abandonnées
- Installations de traitement de matériaux
- Zone de bruit des infrastructures
- SNCF
- Routes
- Plan d'exposition au bruit
- Directive habitats faune et flore Natura 2000
- Arrêté de biotope
- ZNIEFF de type I
- Atlas des zones inondables

Réalisation : D.D.T. Lot-et-Garonne

Echelle : 1/20 000

Source : S.G. 00747

Édition Août 2012 SU - AU PG

Représenté : © IGN - scan25®

SG17Urbanisme/ARL_ServitudesContraintes_Caps01SubstMarmandeMarmande_contraintes_Avg028