

Envoyé en préfecture le 07/05/2026



Reçu en préfecture le 07/05/2026

Publié le 07/05/2026

ID : 047-214701575-20260427-DEL_2026_F_22-DE



PLAN CADASTRAL COMMUNE DE MARRMANDE 47157

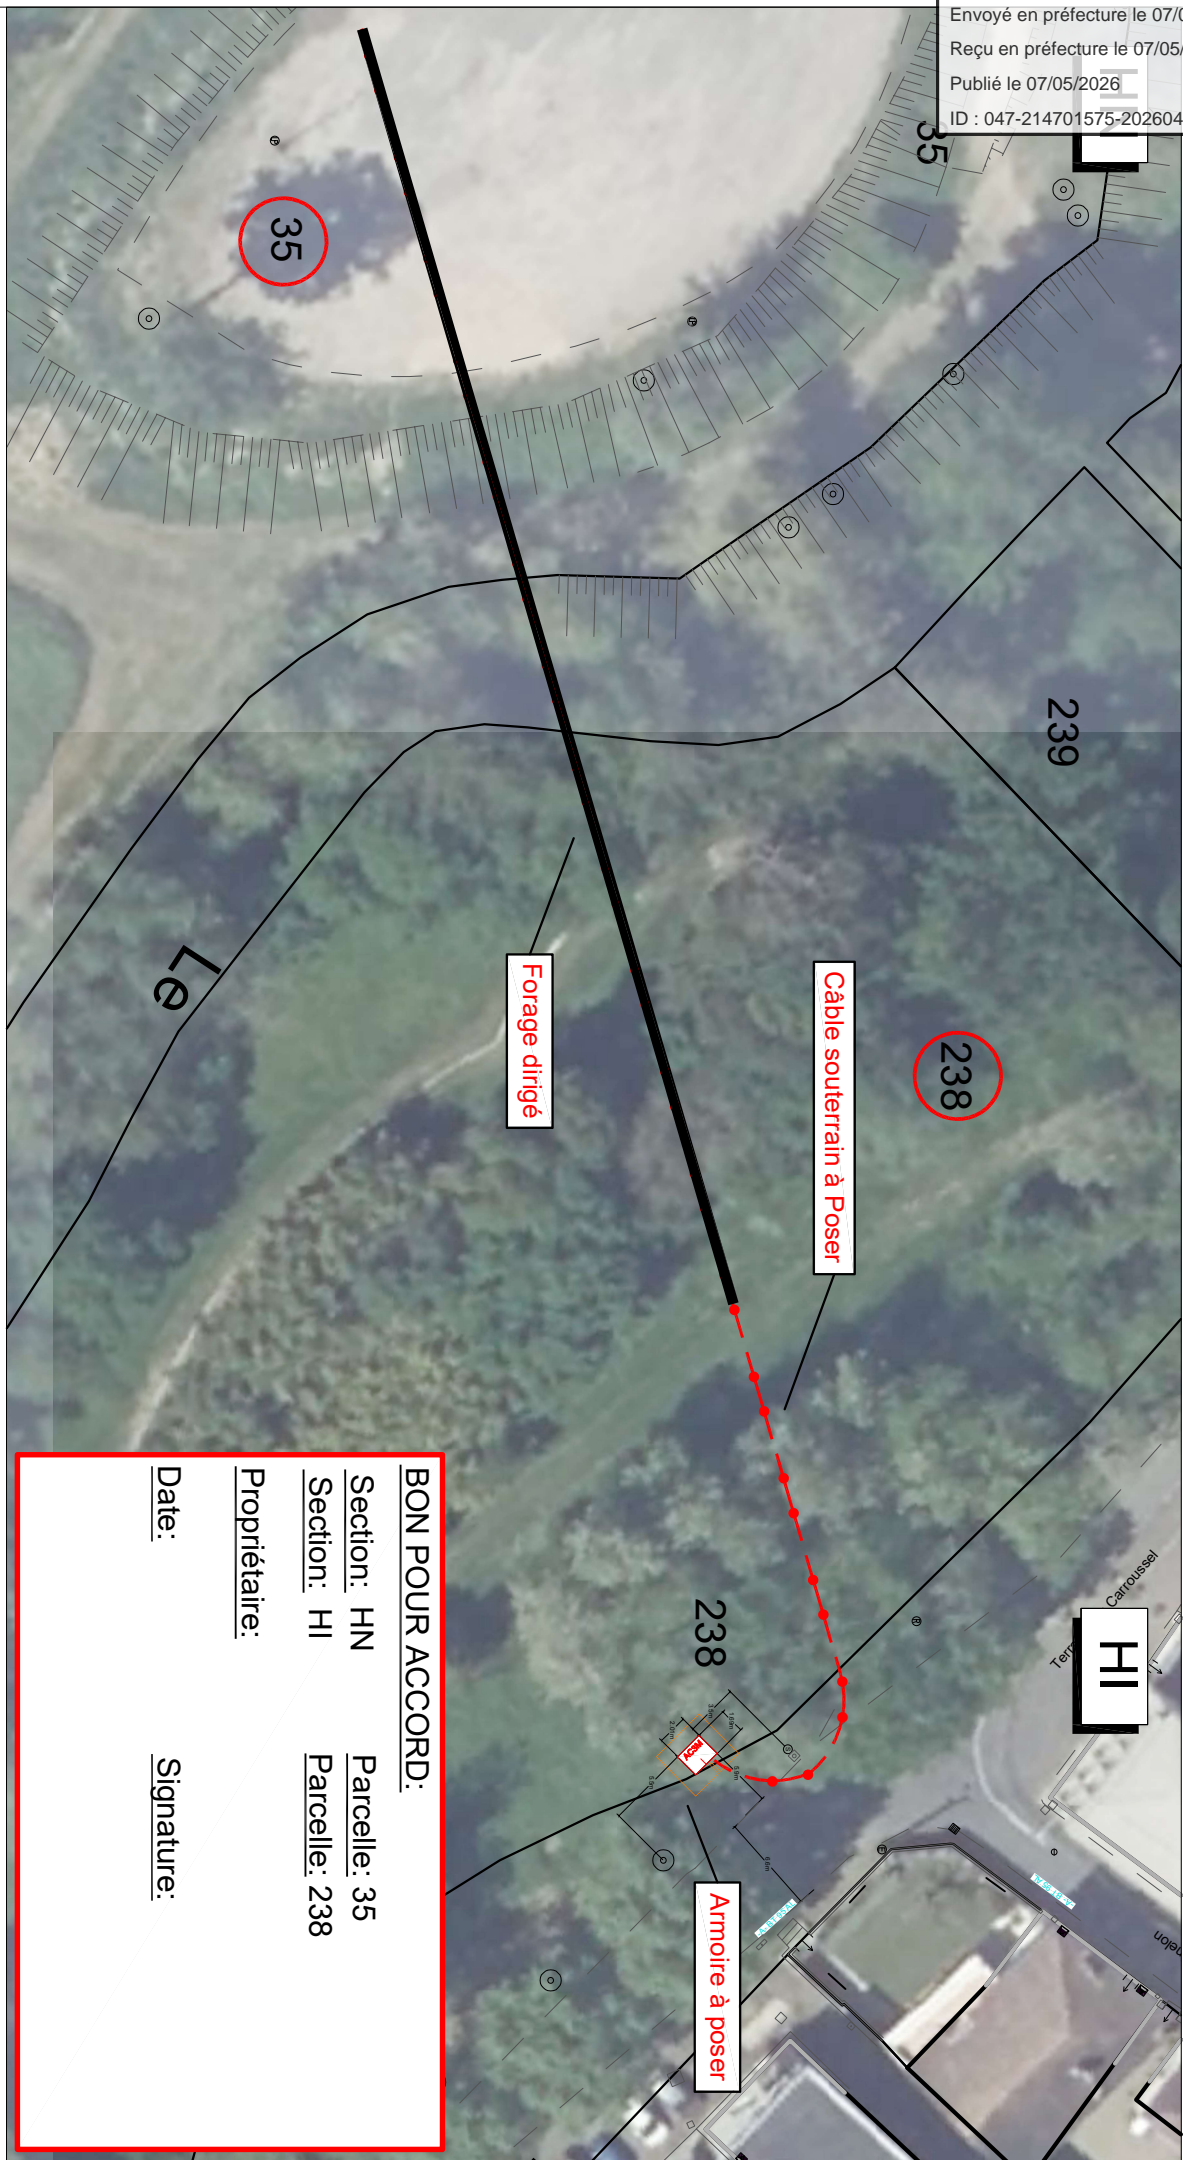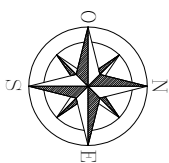

BON POUR ACCORD:

Section: HN

Parcelle: 35

Section: HI

Parcelle: 238

Propriétaire:

Date:

Signature:

ECHELLE 1/ 500 - DC26-0922202