Envoyé en préfecture le 26/05/2023
Reçu en préfecture le 26/05/2023
Publié le
ID : 047-214701575-20230522-DELIB_2023_E_04-DE

ANNEXE 3

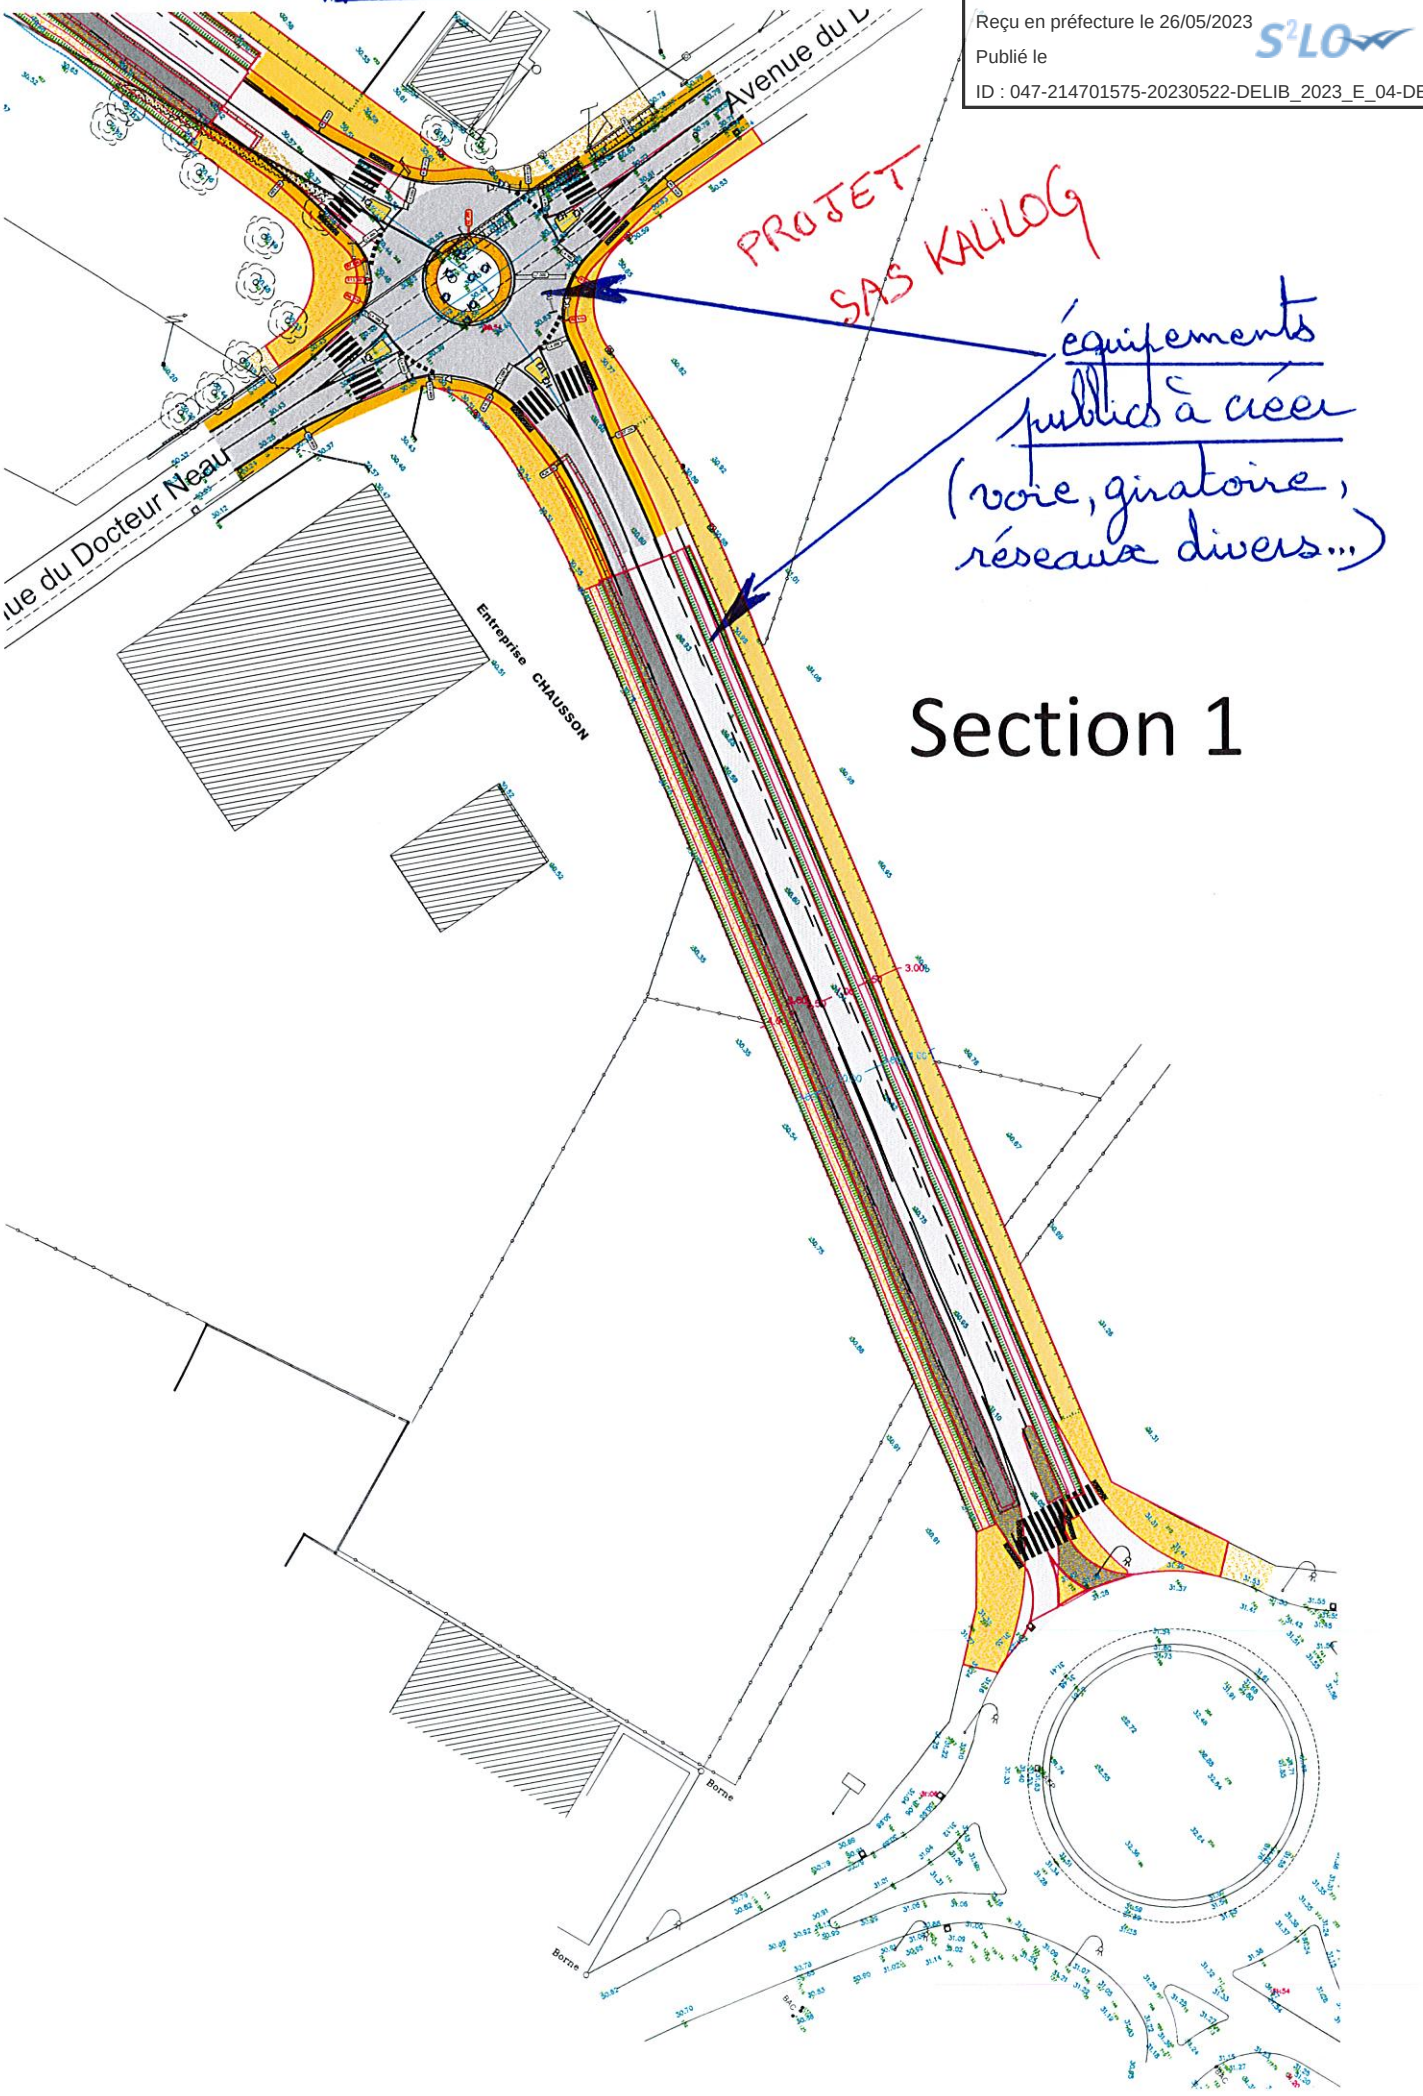

PROJET SAS KALILOG

équipements publics à créer (voie, giratoire, réseaux divers...)

Section 1