Format - N° de consultation

A3_2025032603510D

Plan de détail des réseaux souterrains (marquage piquetage...) Carte n° 4

Numéro Dommage aux ouvrages

Tel : 01 81 62 47 01

Plan édité le :
26/03/2025


1- Les branchements ne sont pas systématiquement représentés.
2- A titre indicatif et sauf mention expresse, les ouvrages souterrains ont été construits à une profondeur moyenne de 0,65 m sous trottoir ou accotement et de 0,85 m sous chaussée.
Attention, le nivellement du sol a pu évoluer dans le temps.
3- Les ouvrages occupent généralement une profondeur moindre au niveau de la remontée vers les affleurants (coffrets, poteaux,...).
4- Des ouvrages peuvent être absents de ce plan même s'ils sont représentés dans le plan d'ensemble des réseaux en classe C.

Classe	Réseau BT	Branchements BT
A	ou	ou
B		
C	? ou Tracé incertain	? ou Tracé incertain

Classe	Réseau HTA
A	ou
B	
C	? ou Tracé incertain

Pour plus de détails sur la compréhension de ce plan, voir la notice jointe « Lire et Comprendre un plan Enedis ».

Au moins un réseau est absent dans les plans de détails

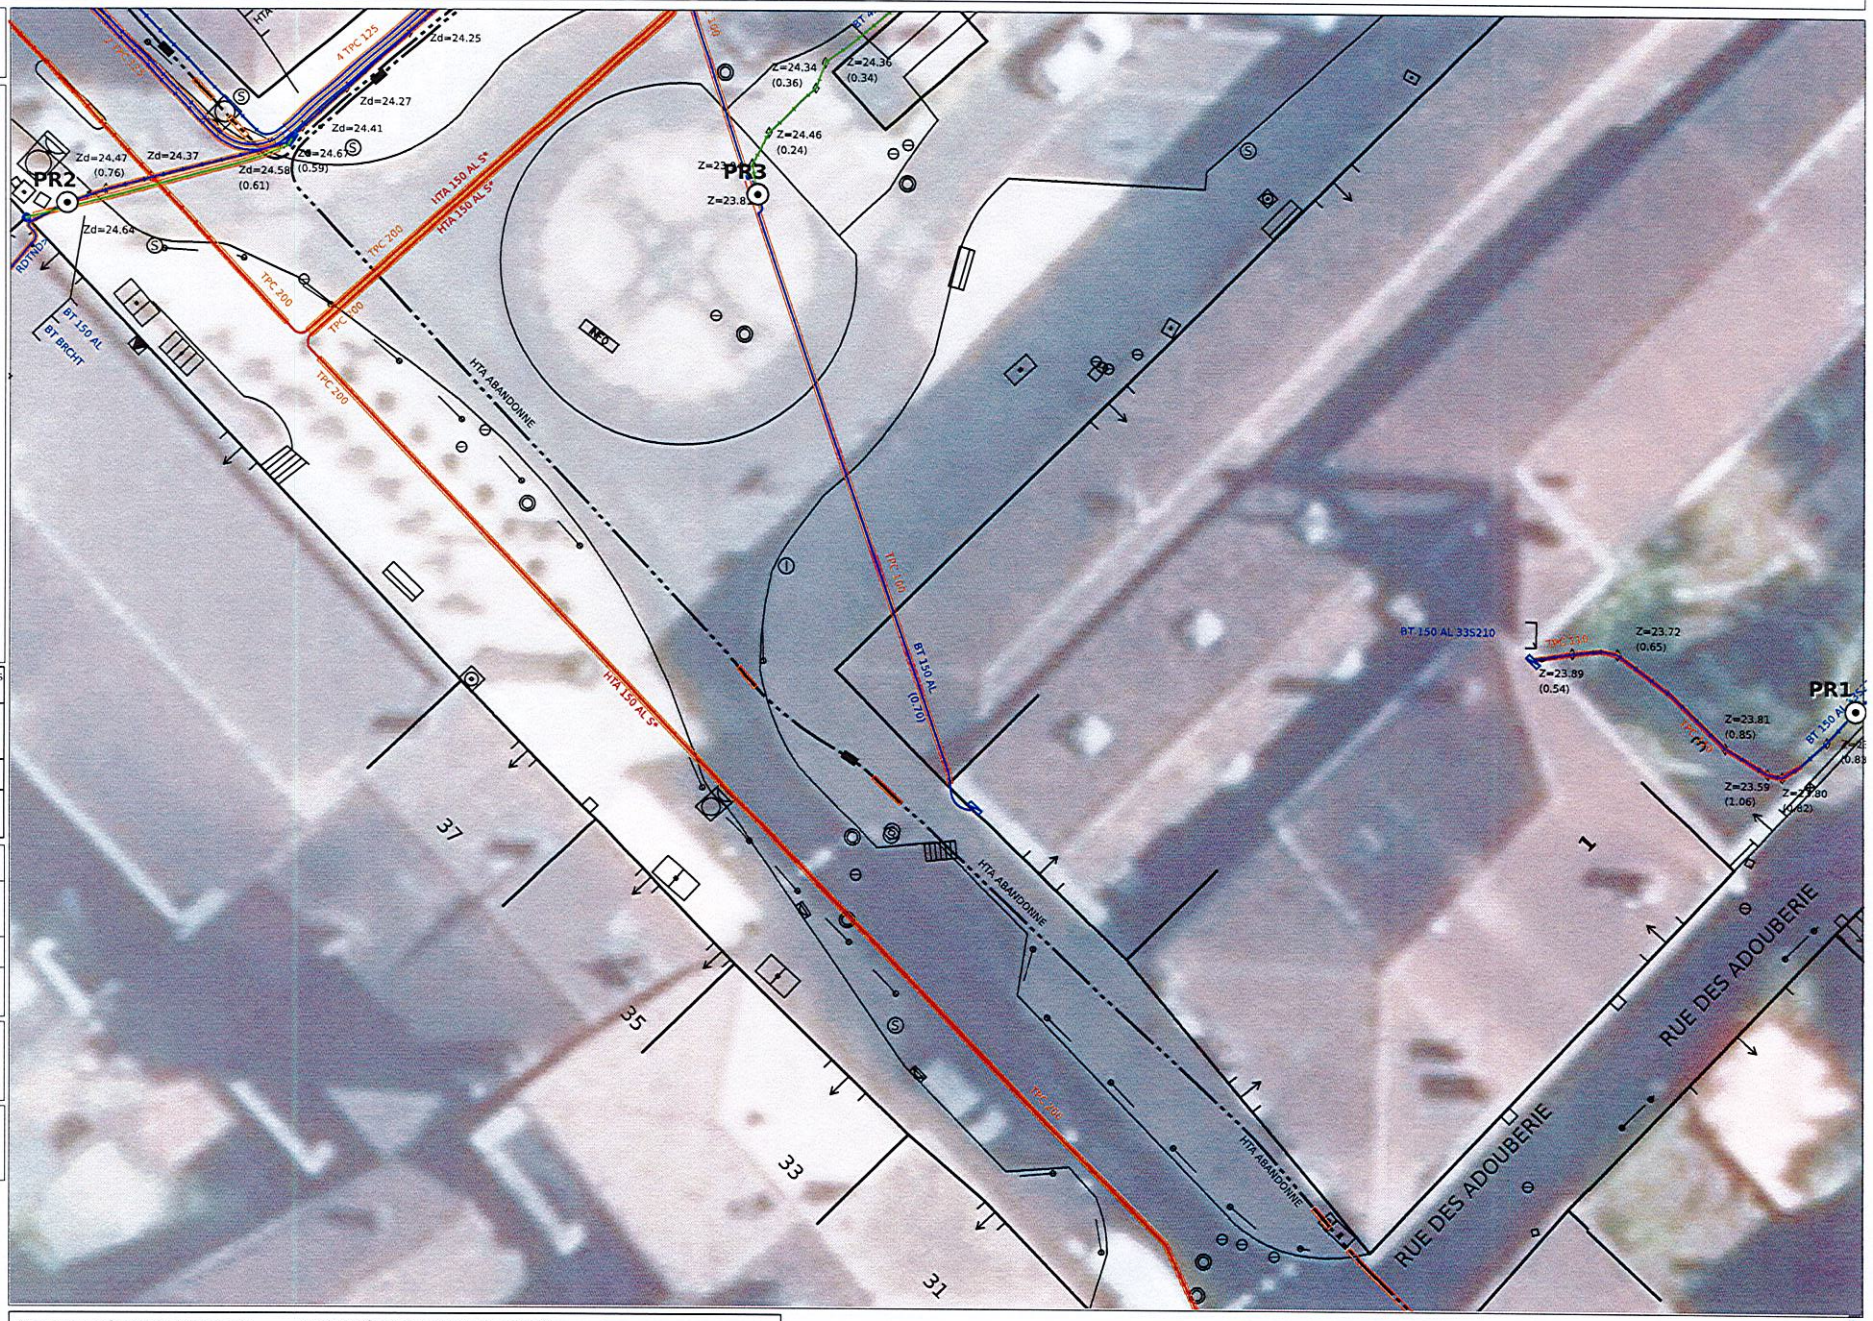

Coordonnées des 3 points Exprimés en WGS84 (long;lat)
PR1 : 0.162714;44.49935 PR2 : 0.161831;44.499503 PR3 : 0.162168;44.499516

0 5 10 Mètres

© ENEDIS 2021