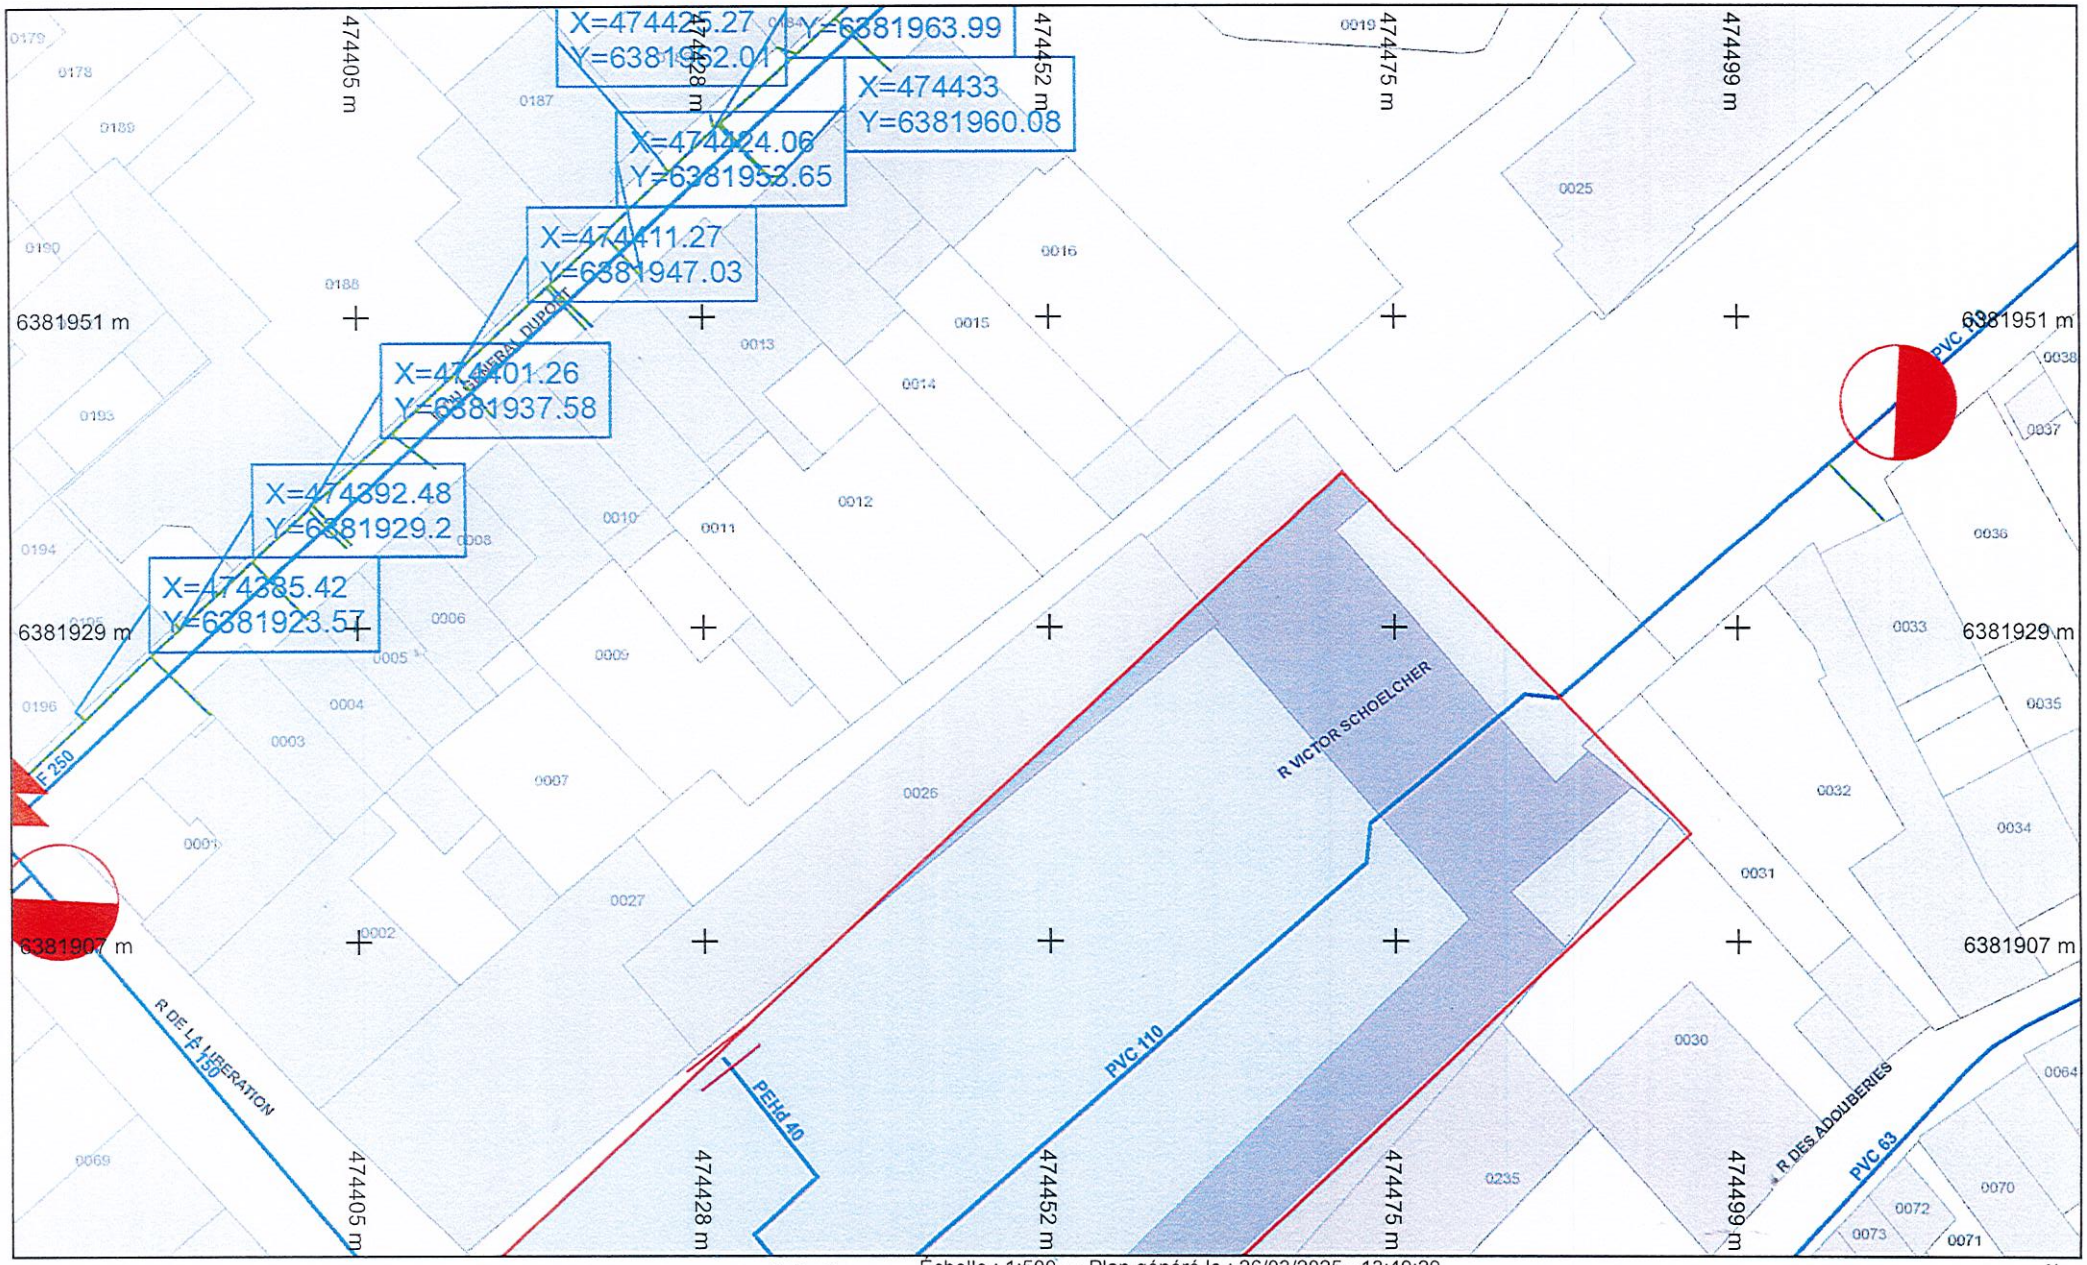


Légende :

Voir page annexe

vers folio 3

Folio n° : 6

Échelle : 1:500 --- Plan généré le : 26/03/2025 - 13:49:29
Numéro de consultation : 2025032603510D
Adresse : Marmande 47200 MARMANDE

0 2 4 6 10m

N

saur France

Format d'impression : A4 Paysage
Classe de précision 'C' si non renseignée sur réseau

BD Parcellaire® et BD Adresse® de © IGN. Reproduction interdite. --- Système de coordonnées : Lambert93 (EPSG:2154)

SAUR. Eau Potable