

Département :
LOT ET GARONNE

Commune :
MARMANDE

Section : DR
Feuille : 000 DR 01

Échelle d'origine : 1/2000
Échelle d'édition : 1/1500

Date d'édition : 17/11/2025
(fuseau horaire de Paris)

Coordonnées en projection : RGF93CC44
©2022 Direction Générale des Finances
Publiques


DIRECTION GÉNÉRALE DES FINANCES PUBLIQUES

PLAN DE SITUATION

Le plan visualisé sur cet extrait est géré
par le centre des impôts foncier suivant :
PTGC AGEN
Cité Administrative Lacuée Rue René
Bonnat 47013
47013 AGEN CEDEX 9
tél. 05 53 69 19 63 -fax
ptgc.470.agen@dgfip.finances.gouv.fr

Cet extrait de plan vous est délivré par :

cadastre.gouv.fr

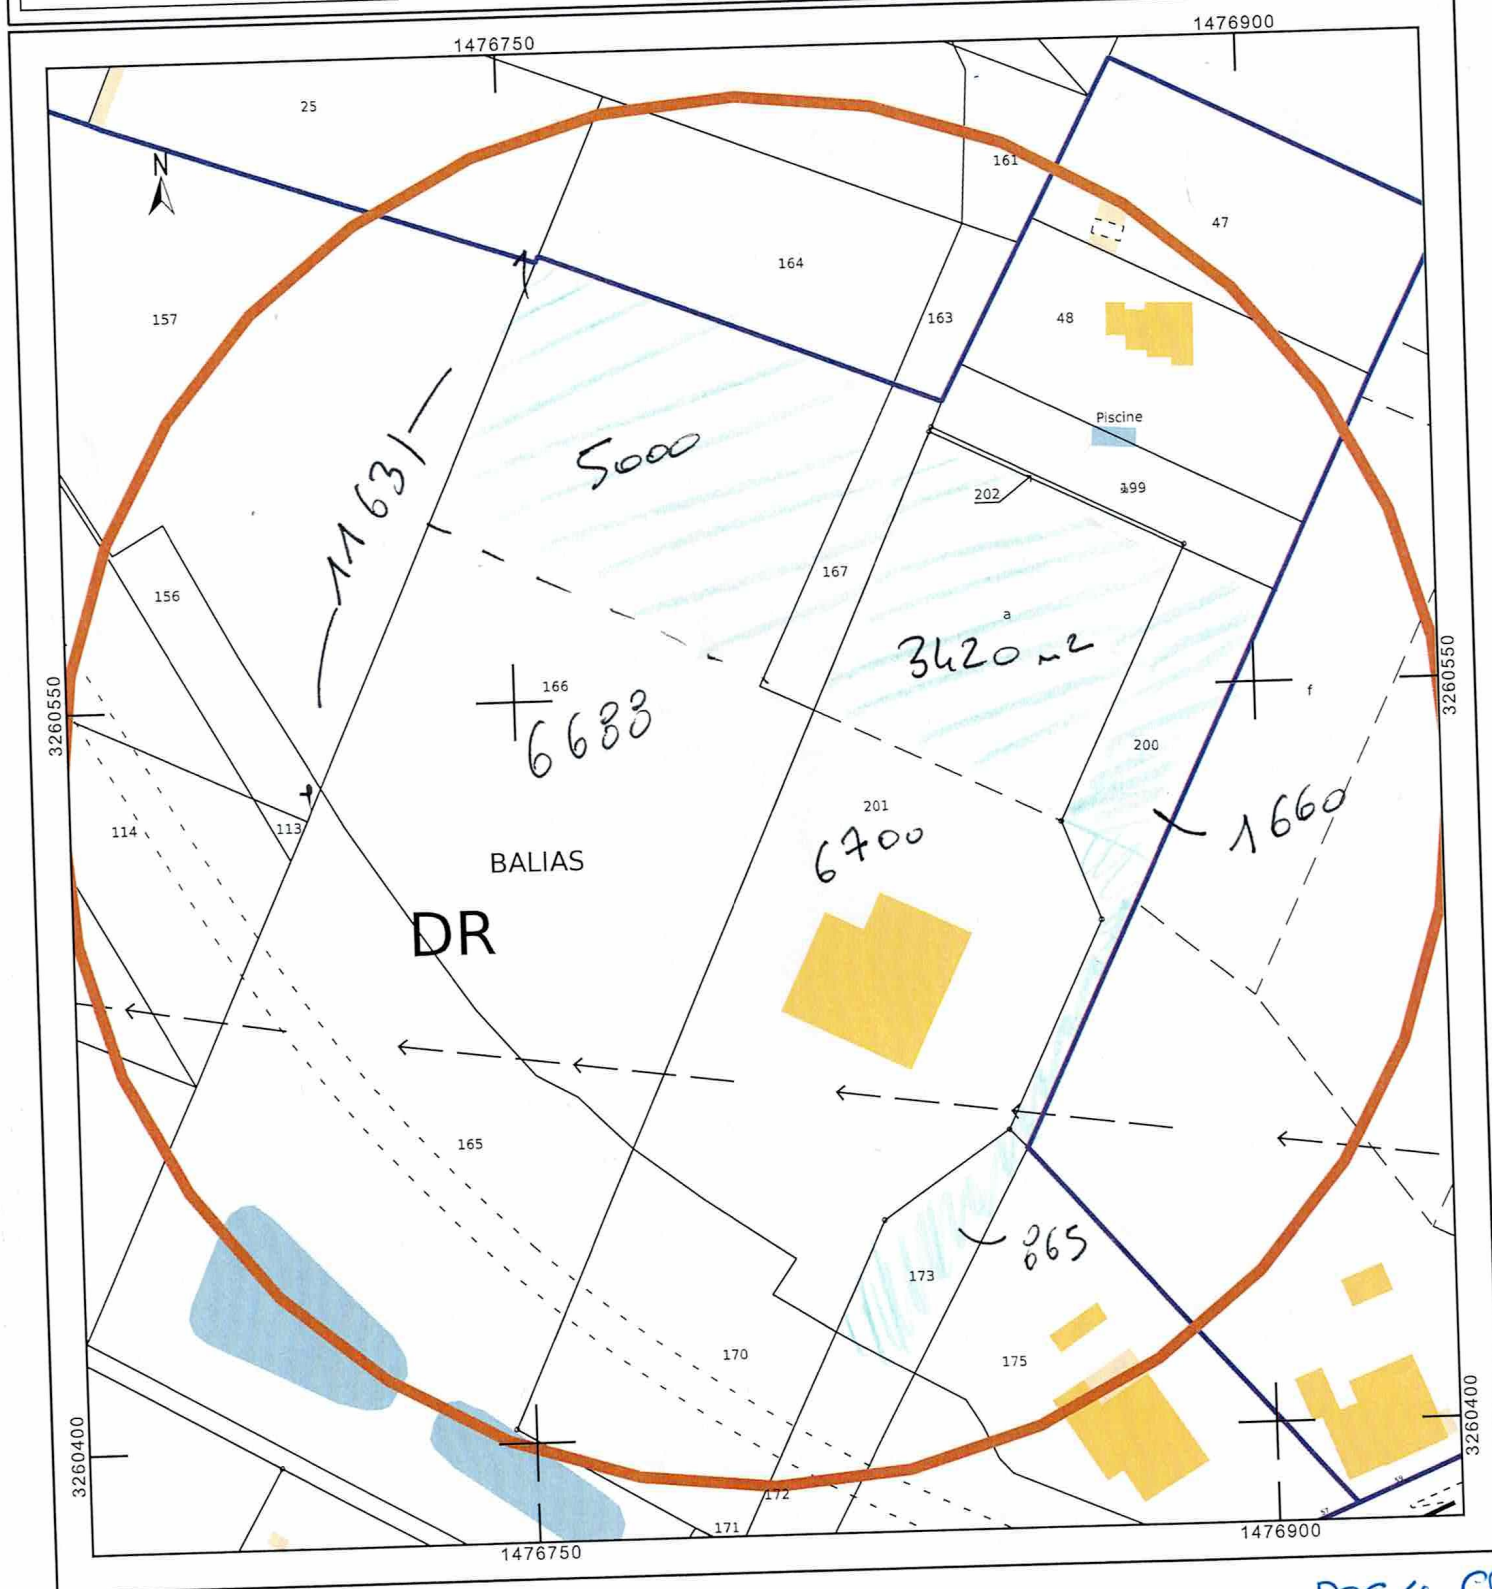

Doc 4 CD